極数 /CKT	製品番号 /PRODUCTSNo.	A	B	梱包数量 /UNIT QUANTITY
40	IMSA-10106B-40Y541	30	240	63
~~80~~	IMSA-10106B-80Y541	45	225	42
~~100~~	IMSA-10106B-100Y541	55	220	35
120	IMSA-10106B-120Y541	55	220	35

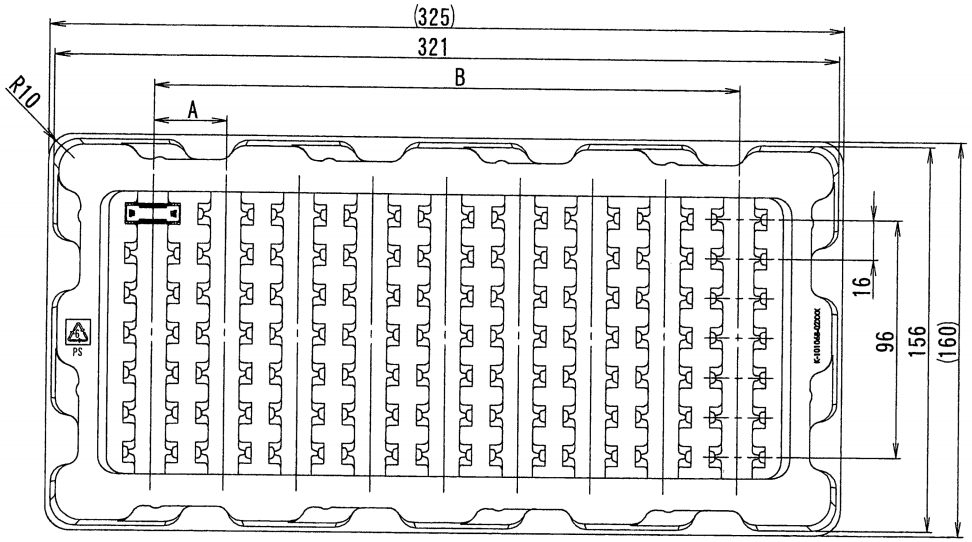

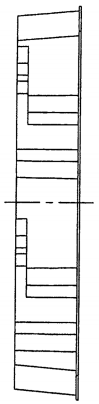

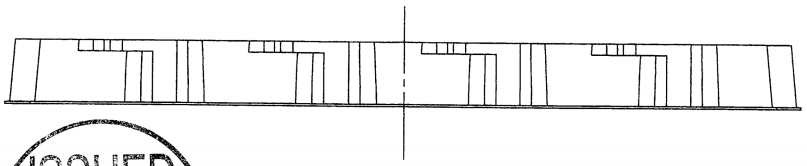

IMSA-10106B-***E-GFN4

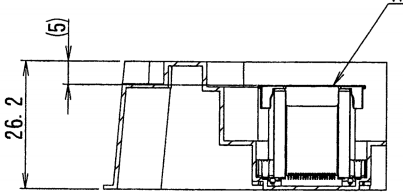

ISSUED
16.7.14
IRISO
ENG.DEPT.

LTR 記号	ECN No	REVISION RECORD 記事	DR	CHK	DATE 年月日
2	52036	NOTE REV	N. H	T. S	'16/03/08
1	51225	RELEASED	N. H	T. S	'16/02/05
0	—	SKETCHED	N. H	T. S	'15/05/13

MATERIAL 材質
①PS t=1.2
透明色/TRANSPARENT COLOUR
帯電防止トレイ/ANTISTATIC TRY

FINISH 仕上げ

GENERAL TOLERANCES 一般公差
DIM 寸法 ± 0.5
ANGLE 角度 ±

3RD. ANG. PROJ. 三角法

SCALE 尺度 1/1
UNIT 単位 mm
DR '16/03/08 N. Hasegawa
DSN '15/05/13 N. Hasegawa
CHK '16 3/8 T. Sekine
APP 3/8 '16 J. Uma

IRISO ELECTRONICS CO., LTD
イリソ電子工業株式会社

TITLE 名称
10106シリーズ プラグ ブリスター梱包品
SERIES 10106 PLUG BLISTER PACK PRODUCT

EDP No

PARTS No 部番
IMSA-10106B-***Y541

DWG No 図番
120-410106-335

REV. 2

DO NOT SCALE DRAWING.
THIS DRAWING CONTAINS INFORMATION THAT IS PROPRIETARY TO IRISO AND SHOULD NOT BE USED WITHOUT WRITTEN PERMISSION. 本図面は、イリソ電子工業（株）の所有する情報を含むもので当社の許可なく複製を禁止する。

REDUSED COPY