極数/CKT	製品番号/PARTS No.	A	B	C	D	E	F	G	H	J
30	9827B-30Y800	8.5	12.7	16.7	17.75	28.4	32	14.2	26	φ80
40	-40	12.5	16.7	20.7	21.75					
50	-50	16.5	20.7	24.7	25.75	40.4	44	20.2	37	
60	-60	20.5	24.7	28.7	29.75					
70	-70	24.5	28.7	32.7	33.75					
80	-80	28.5	32.7	36.7	37.75	52.4	56	26.2	49	
~~90~~	-90	32.5	36.7	40.7	41.75					
~~100~~	-100	36.5	40.7	44.7	45.75					
~~110~~	-110	40.5	44.7	48.7	49.75	68.4	72	34.2	65	φ100
~~120~~	9827B-120Y800	44.5	48.7	52.7	53.75					

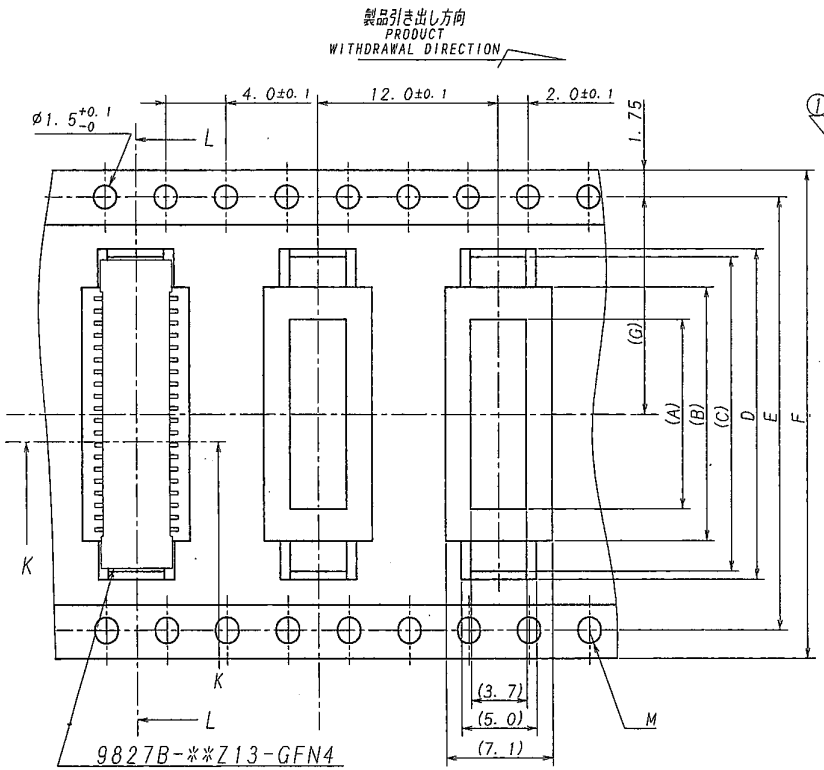

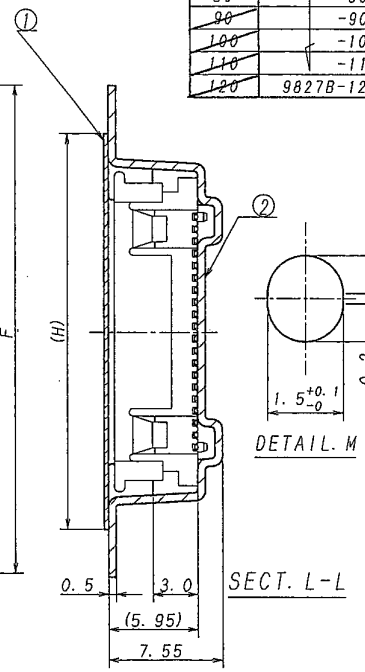

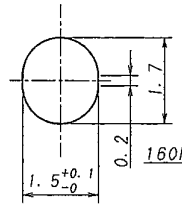

NOTE

1. 梱包数量/UNIT QUANTITY:1000
2. リードテープ長さ/LEAD TAPE LENGTH

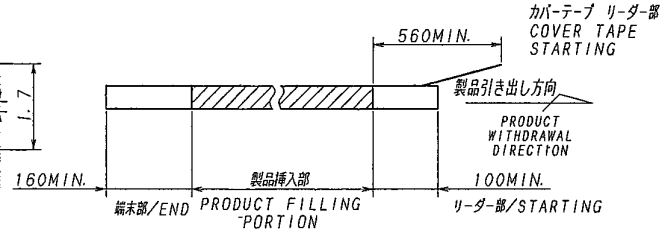

3. カバーテープの剥離強度/COVER TAPE PEELING FORCE :0.2~1.3N

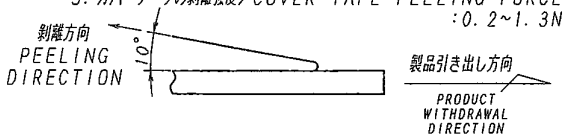

4. 梱包方法はKS-0002を参照の事。
REFER TO KS-0002 FOR THE PACKING METHOD.

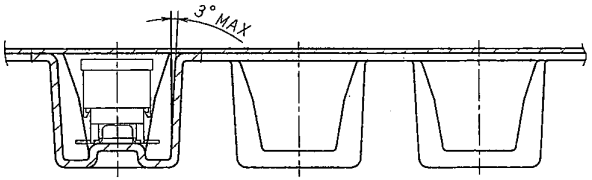

SECT. K-K

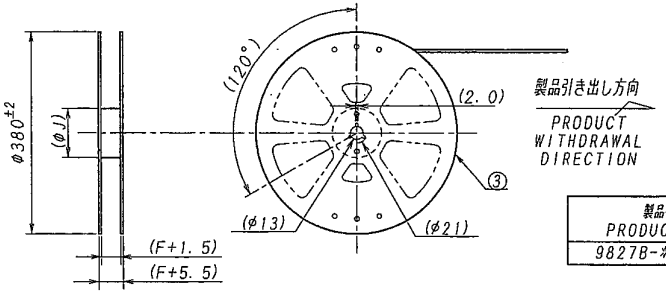

製品番号 PRODUCT No.	適用製品 APPLIED PRODUCT	備考 NOTE
9827B-**Y800	9827B-**Z13-GFN4	ボス有り/WITH BOSS

ISSUED 15.9.-8 IRISO ENG.DEPT.

LTR 記号	ECN NO	REVISION RECORD 改訂	DR	CHK	DATE 年月日
△					
△					
△					
△					
△					
△					
△	5085/2	RELEASED	Y.K	Suwa	'15-9-3

MATERIAL 材質
① カバーテープ/COVER TAPE:PET TYPE
② キャリアテープ/CARRIER TAPE:PS
③ リール/REEL :PS(黒/BLACK)

FINISH 仕上げ

GENERAL TOLERANCES 一般公差
DIM 寸法 ± 0.3
ANGLE 角度 ±

3RD. ANG. PROJ. 三角法

SCALE 尺度 /
UNIT 単位 mm
DR '15-9-3 Y.Kyan
DSN '09-7-24 T.Abe
CHK 9/3 '15 Suwa
APP YS 9/3 H.Takagi

IRISO ELECTRONICS CO., LTD.
イリソ電子工業株式会社

TITLE 名称
9827シリーズ プラグ エンボス梱包品
SERIES 9827 PLUG EMBOSS PRODUCT

EDP No

PARTS No 部番 IMSA-9827B-**Y800

DWG No 図番 120-409827-694

REV. 0

DO NOT SCALE DRAWING.

REDUCED COPY